



ΕΦΗΜΕΡΙΣ ΤΗΣ ΚΥΒΕΡΝΗΣΕΩΣ

ΤΗΣ ΕΛΛΗΝΙΚΗΣ ΔΗΜΟΚΡΑΤΙΑΣ

ΤΕΥΧΟΣ ΤΕΤΑΡΤΟ **Αρ. Φύλλου 1096**

11 Οκτωβρίου 2005

ΑΠΟΦΑΣΕΙΣ

Αριθ. 13285

Επικύρωση έκθεσης καθορισμού ορίων αιγιαλού και παραλίας στην περιοχή «Μεγάλη Γη - Γενναδίου», Δήμου Νότιας Ρόδου, Νήσου Ρόδου, Ν. Δωδεκανήσου.

ΟΓΕΝΙΚΟΣ ΓΡΑΜΜΑΤΕΑΣ
ΠΕΡΙΦΕΡΕΙΑΣ ΔΩΔΕΚΑΝΗΣΟΥ

Έχοντας υπόψη:

1. Τις διατάξεις του ν. 3200/1955 «περί διοικητικής αποκεντρώσεως» όπως αυτές τροποποιήθηκαν και ισχύουν σήμερα με τα ν.δ. 532/1970, β.δ. 704/1970, β.δ. 192/1972, π.δ. 347/1986, ν. 2026/2992 και π.δ. 97/1993.

2. Τις διατάξεις των άρθρων 3 και 34 του ν. 2971/2001 (ΦΕΚ 285/τ.Α'/19.12.2001) «Αιγιαλός, παραλία και άλλες διατάξεις».

3. Τις διατάξεις του Κ.Δ. 132/1929 «περί Κτηματολογικού Κανονισμού Δωδεκανήσου» που διατηρήθηκε σε ισχύ με το άρθρο 8 ν. 510/1947.

4. Τις διατάξεις των άρθρων 1 μέχρι και 7 του α.ν. 2344/1940 «περί αιγιαλού και παραλίας» όπως έχουν τροποποιηθεί και συμπληρωθεί μεταγενέστερα με τις διατάξεις: α) του άρθρου 13 του ν. 1078/1980 και β) του άρθρου 23 του ν. 1337/1983.

5. Τις διατάξεις του ν.δ. 439/1970 «περί συμπληρώσεως των διατάξεων περί αιγιαλού».

6. Τις διατάξεις του άρθρου 20 ν. 719/1977 «περί τρόπου σύνταξης τοπογραφικών - υψομετρικών διαγραμμάτων από ιδιώτες μηχανικούς κ.λπ.».

7. Τις διατάξεις του άρθρου 100 του π.δ. 284/1988, όπως τροποποιήθηκε και ισχύει σήμερα.

8. Το υπ' αριθμ. Δ3090/646/1976 έγγραφο του Υπουργείου Οικονομικών «περί του στη Δωδεκάνησο ορίου αιγιαλού» σε συνδυασμό με τις 325/1971 και 203/1971 γνωμοδοτήσεις του Ν.Σ.Κ.

9. Την υπ' αριθμ. 18984/22.9.2004 απόφαση του Γενικού Γραμματέα Περιφέρειας Νοτίου Αιγαίου, με την οποία καθορίστηκαν τα μέλη της επιτροπής καθορισμού ορίων αιγιαλού και παραλίας (ν. 2971/2001) στη Νομαρχία Δωδεκανήσου.

10. Τις διατάξεις του άρθρου 19 παράγραφος 5 α.ν. 2344/1995, του άρθρου 52 παράγραφος 6 ν. 2218/1994, του άρθρου 4 παράγραφος 7 του ν. 2240/1994, δυνάμει των οποίων αρμοδιότητες του Υπουργείου Οικονομικών που είχαν μεταβιβασθεί στους Νομάρχες, ανήκουν στον Περιφερειακό Διευθυντή, σε συνδυασμό με αυτές του άρθρου 14 παράγραφος 2 του ν. 2399/1996 με τις οποίες προβλέπεται η κατάργηση των θέσεων των Περιφερειακών Διευθυντών, οι αρμοδιότητες πλέον του οποίου περιήλθαν στον Γενικό Γραμματέα της Περιφέρειας και ασκούνται από τον αναπληρωτή Περιφερειακό Διευθυντή.

11. Τις διατάξεις του τέταρτου εδαφίου της παραγράφου 2 του άρθρου 1 και της παραγράφου 6 του ιδίου άρθρου του ν. 2503/1997 «Διοίκηση, οργάνωση, στελέχωση της Περιφέρειας, ρύθμιση θεμάτων για την τοπική Αυτοδιοίκηση και άλλες διατάξεις (ΦΕΚ 107/Α), σύμφωνα με τις οποίες οι περιφερειακές Υπηρεσίες του Υπουργείου Οικονομικών, που συγκροτούσαν την ενιαία οργανική μονάδα της περιφέρειας, ούτε καταργήθηκαν, αλλά αποτελούν από 1.9.1997, Υπηρεσίες του Υπουργείου Οικονομικών.

12. Την υπ' αριθμ.14650/ΔΙΟΕ85/17.3.2004 κοινή απόφαση Πρωθυπουργού και Υπουργού Οικονομίας και Οικονομικών (ΦΕΚ 519 τ.Β΄) Καθορισμός αρμοδιοτήτων των Υφυπουργών Οικονομίας και Οικονομικών.

13. Την υπ' αριθμ.1064129/801/Α0006/5.8.2004 απόφαση Υφυπουργού Οικονομίας και Οικονομικών (ΦΕΚ 1255/τ.Β΄/16.8.2004) περί μεταβίβασης αρμοδιοτήτων καθώς και εξουσίας να υπογράφουν «με εντολή Υφυπουργού κ.λ.π., η οποία τροποποιήθηκε και συμπληρώθηκε με την υπ' αριθμ. 1071473/877/Α0006/9.9.2004 (ΦΕΚ 1429 τ. Β΄/17.9.2004) ομοίως απόφαση Υφυπουργού Οικονομίας και Οικονομικών.

14. Την υπ' αριθμ. 1063649/790/Α006/3.8.2004 και την 1100776/1253/Α0006/15.12.2004 (ΦΕΚ1907/Β'/23.12.2004) αντίστοιχα αποφάσεις του Υπουργού και του Υφυπουργού Οικονομίας και Οικονομικών σχετικά με την καταγραφή - διοικητική κωδικοποίηση των αρμοδιοτήτων σε θέματα Υπηρεσιών του Υπουργείου Οικονομίας και Οικονομικών που περιέρχονται στους Γενικούς Γραμματείς των Περιφερειών κατά τις διατάξεις του άρθρου 46 παρ. 21 του ν. 3220/2004 (ΦΕΚ 15/28.1.2004 τ.Α').

15. Τις διατάξεις του άρθρου 46 παρ. 21 ν. 3220/2004 (ΦΕΚ 15 Α') στις οποίες προβλέπεται ότι από 10.4.2004 αρμοδιότητες του Υπουργού Οικονομίας και Οικονομικών οι οποίες ανήκαν ή είχαν μεταβιβασθεί στους Νομάρχες μέχρι την έναρξη λειτουργίας των Νομαρχιακών Αυτοδιοικήσεων και αφορούν θέματα Υπηρεσιών του Υπουργείου Οικονομίας και Οικονομικών, που εξαιρέθηκαν από την

κατάργηση σύμφωνα με τις διατάξεις της παραγράφου 2 του άρθρου 39 ν. 2218/1994, περιέρχονται στον Γενικό Γραμματέα της Περιφέρειας εκτός των θεμάτων Υ.Δ.Ε.

16. Την από 23.6.2005 έκθεση της κατά το άρθρο 3 του ν. 2971/2001 αρμόδιας επιτροπής καθορισμού ορίων αιγιαλού και παραλίας για τον καθορισμό ορίων αιγιαλού, στην παραλιακή περιοχή «Μεγάλη Γη - Γενναδίου» Δήμου Νότιας Ρόδου, Νήσου Ρόδου, Νομού Δωδεκανήσου.

17. Το από Ιούνιο 2003 τοπογραφικό - υψομετρικό διάγραμμα, κλίμακας 1:500 αποτελούμενο από δύο πινακίδες (02) πινακίδες, που συντάχθηκε από τον Αγρονόμο και Τοπογράφο Μηχανικό Αγγούρια Ανδρέα, στο οποίο εμφανίζεται η παραλιακή περιοχή «Μεγάλη Γη - Γενναδίου» Δήμου Νότιας Ρόδου, Νήσου Ρόδου, Νομού Δωδεκανήσου και το οποίο ελέγχθηκε ως προς την ακρίβεια της αποτύπωσης στις 23.6.2003 από τον Αγρονόμο και Τοπογράφο Μηχανικό της Κτηματικής Υπηρεσίας Δωδεκανήσου, Χειράκη Η. Ιωάννη και θεωρήθηκε την ίδια ημερομηνία από τον Προϊστάμενο της Κτηματική Υπηρεσίας Δωδεκανήσου, Θεόδωρο Κυριακόπουλο.

18. Στο τοπογραφικό αυτό χαράχθηκε με κόκκινη συνεχόμενη πολυγωνική γραμμή η οριογραμμή του αιγιαλού με στοιχεία (Α1, Α2, Α3, Α4, ..., Α24, Α25) σύμφωνα με τις διατάξεις του άρθρου 3 του κ.δ. 132/1929.

19. Το υπ' αριθμ. Φ.544.5/37/04/35/12.1.2004 έγγραφο του Γενικού Επιτελείου Ναυτικού με το οποίο συμφωνεί με τα καθορισθέντα από την Επιτροπή όρια.

20. Το με ημερομηνία 6.6.2005 αποδεικτικό τοιχοκόλλησης του Δήμου Νότιας Ρόδου με το οποίο τοιχοκολλήθηκε η από 23.6.2005 έκθεση επιτροπής καθορισμού ορίων αιγιαλού και παραλίας στην παραλιακή περιοχή «Μεγάλη Γη - Γενναδίου» Δήμου Νότιας Ρόδου, Νήσου Ρόδου, Νομού Δωδεκανήσου, αποφασίζουμε:

Επικυρώνουμε την από 23.6.2005 έκθεση της κατά το άρθρο 3 του ν. 2971/2001, αρμοδίας επιτροπής περί χάραξης των ορίων αιγιαλού και παραλίας, με την οποία καθορίστηκαν τα όρια αιγιαλού και παραλίας στην παραλιακή περιοχή «Μεγάλη Γη - Γενναδίου» Δήμου Νότιας Ρόδου, Νήσου Ρόδου, Νομού Δωδεκανήσου επί τοπογραφικού - υψομετρικού διαγράμματος το οποίο ελέγχθηκε και θεωρήθηκε στις 23.6.2003 από την Κτηματική Υπηρεσία Δωδεκανήσου.

Στο τοπογραφικό αυτό διάγραμμα, χαράχθηκε από την εν λόγω επιτροπή, όπως πιο πάνω αναφέρεται, η οριογραμμή του αιγιαλού με κόκκινη συνεχόμενη πολυγωνική γραμμή με στοιχεία κορυφών (Α1, Α2, Α3, Α4, ..., Α24, Α25) με εξάρτηση των κορυφών αυτής, από συντεταγμένες του κρατικού τριγωνομετρικού δικτύου της χώρας όπως αυτές εμφανίζονται στο σχετικό πίνακα επί του τοπογραφικού - υψομετρικού διαγράμματος, κλίμακας 1:500 που συντάχθηκε από τον Αγρονόμο και Τοπογράφο Μηχανικό Αγγούρια Ανδρέα, στο ίδιο ως άνω τοπογραφικό διάγραμμα.

Η καθορισθείσα και χαραχθείσα οριογραμμή αιγιαλού αποτελεί το όριο του μεγίστου πλην συνήθους χειμερίου κύματος, για τις εντός οικισμού ή εντός σχεδίου πόλεως περιοχές, είναι δε προσαυξημένο κατά δώδεκα μέτρα στις περιοχές εκτός σχεδίου οικισμού ή σχεδίου πόλεως, σύμφωνα με τις διατάξεις του άρθρου 3 του κ.δ. 132/1929 που διατηρήθηκε σε ισχύ με το άρθρο 8 του ν. 510/1947.

Οριογραμμή παραλίας χαράχθηκε στην υπό κρίση περιοχή, σύμφωνα με τις διατάξεις του άρθρου 3 του κ.δ. 132/1929, αφού η οριογραμμή αιγιαλού δεν τέμνει τα προς την θάλασσα όρια των ιδιοκτησιών.

Ο καθορισμός των ορίων αιγιαλού στη θέση αυτή γίνεται για πρώτη φορά και προς εξυπηρέτηση των σκοπών των διατάξεων του ν. 2971/2001.

Η απόφαση αυτή μαζί με την έκθεση της επιτροπής και το τοπογραφικό διάγραμμα να δημοσιευθούν στην Εφημερίδα της Κυβερνήσεως.

Ερμούπολη, 22 Σεπτεμβρίου 2005

Ο Γενικός Γραμματέας Περιφέρειας
ΧΑΡΑΛΑΜΠΟΣ ΚΟΚΚΙΝΟΣ

ΕΚΘΕΣΗ ΕΠΙΤΡΟΠΗΣ ΚΑΘΟΡΙΣΜΟΥ ΤΩΝ ΟΡΙΩΝ
ΤΟΥ ΑΙΓΙΑΛΟΥ ΚΑΙ ΠΑΡΑΛΙΑΣ
(ΑΡΘΡΟ 3 ΤΟΥ Ν. 2971 ΦΕΚ 285/Α/19.12.2001)

Για τον καθορισμό των ορίων του αιγιαλού που γίνεται για πρώτη φορά στη παραλιακή περιοχή «ΜΕΓΑΛΗ ΓΗ - ΓΕΝΝΑΔΙΟΥ» του Δήμου Νότιας Ρόδου, της Νήσου Ρόδου του Νομού Δωδεκανήσου.

Στη Ρόδο σήμερα 23.6.2005, οι υπογεγραμμένοι:

1. Μπελντέκος Δημήτριος, Αναπληρωτής Προϊστάμενος της Κτηματικής Υπηρεσίας Δωδεκανήσου, ως Πρόεδρος.

2. Χειράκης Ιωάννης, Αγρονόμος ΚΑΙ Τοπογράφος Μηχανικός της Κτηματικής Υπηρεσίας Δωδεκανήσου, ως μέλος.

3. Σωτηρίου Βασιλική Ανθ/ρχος Λ.Σ. με ειδικότητα Τοπογράφου Μηχ/κού, ως μέλος (σχετ. η υπ' αριθμ. 5/2005 ημερήσια Διαταγή).

4. Χατζάκης Γεώργιος, Προϊστάμενος Τμήματος Πολεοδομικών Εφαρμογών Νομαρχιακής Αυτοδιοίκησης Δωδεκανήσου, ως μέλος.

5. Παταβούκας Νικόλαος, Αναπληρωτής του Προϊσταμένου του τμήματος ΠΕ.ΧΩ. Ρόδου της Περιφέρειας Νότιου Αιγαίου, ως μέλος.

Χρέη γραμματέα της επιτροπής άσκησε ο εκ των μελών αυτής, υπάλληλος της Κτηματικής Υπηρεσίας Δωδεκανήσου, Χειράκης Ιωάννης αποτελούντες την επιτροπή καθορισμού των ορίων του αιγιαλού και παραλίας όπως αυτή καθορίστηκε με την υπ' αριθμ. 18984/22.9.2004 απόφαση του Γενικού Γραμματέα Νοτίου Αιγαίου, δυνάμει του άρθρου 3 του ν. 2971 (ΦΕΚ 285/Α/19.12.2001), λαμβάνοντας υπόψη:

1. Την από 20.6.2003 αίτηση των Ιωάννη και Νικόλαου Πάππου, περί καθορισμού των ορίων του αιγιαλού και παραλίας στην ανωτέρω θέση.

2. Την από 18.8.2003 έκθεση της Επιτροπής Καθορισμού Ορίων Αιγιαλού, με την τότε σύνθεσή της, η οποία και επισυνάπτεται στην παρούσα έκθεση, που αποτελεί συμπλήρωση, ανασύνταξη (σύμφωνα με την παρ. 1 του άρθρου 9 του ν. 2971/2001) και επικαιροποίηση της αρχικής με τα νέα μέλη.

3. Το υπ' αριθμ. 544.5/37/04/35/12.1.2004 έγγραφο του Γενικού Επιτελείου Ναυτικού, σύμφωνα με το οποίο, το Γ.Ε.Ν. συμφωνεί με τα όρια αιγιαλού και παραλίας όπως τα καθόρισε στις 18.8.2003 η αρμόδια επιτροπή, με την προϋπόθεση να τεθεί στο διάγραμμα από το κτηματολόγιο Ρόδου, η βεβαίωση του άρθρου 26 του ν. 2971/2001.

4. Το τοπογραφικό, υψομετρικό και κτηματολογικό διάγραμμα, το οποίο συντάχθηκε τον Ιούνιο του 2003 από τον Ανδρέα Αγγούρια, Αγρονόμο και Τοπογράφο Μηχανικό, αποτελούμενο από δύο πινακίδες, κλίμακας 1:500, που ε-

λέγχθηκε ως προς την ακρίβεια της αποτύπωσης στις 23-06-2003 από το Χειράκη Ιωάννη Αγρονόμο και Τοπογράφο Μηχανικό της Κτηματικής Υπηρεσίας Δωδεκανήσου και θεωρήθηκε την ίδια ημερομηνία από τον τότε Προϊστάμενο, Θεόδωρο Κυριακόπουλο.

5. Τις διατάξεις του ν. 2971/2001 «Αιγιαλός, παραλία και άλλες διατάξεις» όπως αυτός ισχύει και τον ν. 1337/1983 καθώς και την προς αυτόν Δικαστηριακή και Διοικητική Νομολογία.

6. Την από την επιτόπια μετάβαση σχηματισθείσα αντίληψη περί του πλάτους της βρεχόμενης ζώνης της ξηράς καθώς και τα στοιχεία καθορισμού αιγιαλού και παραλίας που προβλέπονται από το άρθρο 9 του ν. 2971/2001 και ειδικότερα:

Α. Τη γεωμορφολογία του εδάφους για την οποία αναλυτικά αναφέρεται ότι:

(1) Η μορφολογία της ακτής συνίσταται από άμμο και αμμοχάλικο με πρανή μικρού ύψους.

(2) Της ακτής συνέχονται εκτάσεις πεδινές με έδαφος γαιώδες. Οι εκτάσεις αυτές βρίσκονται εκτός σχεδίου, εκτός οικισμού και εκτός Ζώνης Οικιστικού Ελέγχου και είναι σχεδόν αδόμητη όπως εξάλλου διαπιστώνεται και από τα σχετικά τοπογραφικά.

(3) Το φυσικό όριο βλάστησης συνίσταται από χαμηλή ποώδη φυσική βλάστηση (λειχήνες, βρύα, αγριόχορτα) ενώ τοπικά υπάρχει και θαμνώδης φυσική βλάστηση.

Β. Το γεγονός ότι στην περιοχή δεν εντοπίστηκαν παράκτιοι φυσικοί πόροι. Με την έννοια φυσικοί πόροι νοείται το σύνολο των πρώτων υλών που προέρχονται από τη φύση, δηλαδή από το έδαφος, τα δάση, τα ύδατα, και αξιοποιούνται βιομηχανικώς.

Γ. Τα πορίσματα από την εκτίμηση των μετεωρολογικών στοιχείων της περιοχής, ήτοι το γεγονός ότι στην περιοχή η μέση ετήσια θερμοκρασία είναι 19,2°C με μέγιστη θερμοκρασία κατά τους θερινούς μήνες 40°C και ελάχιστη κατά το χειμώνα που φτάνει τους 8°C.

Οι άνεμοι που επικρατούν στην περιοχή είναι κυρίως Ανατολικοί και Νότιοι.

Η έντασή τους γενικά δεν είναι μεγάλη αλλά κατά περίπτωση είναι δυνατόν να φτάσει τα 9-10Β.

Δ. Τη μορφολογία του πυθμένα, ο οποίος συνίσταται από άμμο και αμμοχάλικο κοντά στην ακτή και στη συνέχεια από άμμο, ενώ η κλίση του είναι μεγάλη αλλά ομαλή και κυμαίνεται γύρω στα 50 μέτρα βάθος σε απόσταση περίπου 50 μέτρων από την ακτή και στα 100 μέτρα βάθος σε απόσταση περίπου 100 μέτρα από αυτή, όπως προκύπτει από την αυτοψία μακροσκοπικά και από το απόσπασμα χάρτη Γ.Υ.Σ. κλίμακας 1:50.000 που συνοδεύει το διάγραμμα, καθώς και το ότι σε περιοχές με μικρά βάθη και μικρές κλίσεις του βυθού, όπου η θραύση του κύματος και η εκτόνωση της ενέργειας του γίνεται σε μεγάλη απόσταση από την ακτογραμμή, η επίδραση του κύματος στην ακτή είναι μικρή ενώ σε περιπτώσεις ακτών με μεγάλες κλίσεις βυθού και μεγάλα βάθη κοντά στην ακτή όπου η θραύση των κυμάτων συντελείται κοντά στην ακτή ή ακόμη και πάνω σ' αυτή ο κυματισμός καλύπτει κατά κανόνα μεγάλο εύρος ακτής προκειμένου να εκτονωθεί.

Ε. Τον τομέα ανάπτυξης κυματισμού σε σχέση με το μέτωπο της ακτής, ότι δηλαδή πρόκειται για ακτή με μεγάλο ανάπτυγμα πελάγους καθώς και το ότι μεγάλο ανάπτυγμα θαλάσσιας έκτασης συμβάλλει στη δημιουργία μεγαλύτερης έντασης κυματικού πεδίου σε σχέση με κλειστές θαλάσσιες περιοχές (όρμους ή κόλπους) που έχουν ίδια ένταση ανέμου.

ΣΤ. Τη μη ύπαρξη εγκεκριμένων χωροταξικών κατευθύνσεων και χρήσεων γης που να επηρεάζουν την εξεταζόμενη παράκτια ζώνη.

Ζ. Την ύπαρξη του Κτηματολογίου Ρόδου οι μερίδες του οποίου απεικονίζονται με ακρίβεια στο διάγραμμα, που για το σκοπό αυτό έχει θεωρηθεί αρμοδίως.

Η. Τη μη ύπαρξη ευπαθών οικοσυστημάτων και προστατευόμενων περιοχών στην εξεταζόμενη περιοχή.

7. Η καθορισθείσα και χαραχθείσα επί του προαναφερόμενου τοπογραφικού - υψομετρικού διαγράμματος οριογραμμή αιγιαλού, αποτελεί το όριο του μεγίστου πλην συνήθους χειμέριου κύματος, προσαυξημένο κατά 12 μέτρα, σύμφωνα με τις διατάξεις του άρθρο 3 του κ.δ. 132/1929 που διατηρήθηκε σε ισχύ με το άρθρο 8 του ν. 510/1947 σε συνδυασμό με τις διατάξεις του άρθρου 26 του ν. 2971/2001.

8. Οριογραμμή παραλίας χαράχθηκε (σύμφωνα με τις διατάξεις άρθρου 3 Κ.Δ. 132/1929 όπως προαναφέρθηκε) όπου η γραμμή αιγιαλού δεν τέμνει τα προς την θάλασσα όρια των ιδιοκτησιών (κτηματολογικών μερίδων) στην υπό κρίση περιοχή.


9. Ο καθορισμός των ορίων αιγιαλού και παραλίας στη θέση αυτή γίνεται για πρώτη φορά και προς εξυπηρέτηση των σκοπών που τάσσονται από τις διατάξεις του ν. 2971/2001 «Αιγιαλός, παραλία και άλλες διατάξεις», αποφασίζουμε και καθορίζουμε επί του ως ανωτέρω τοπογραφικού διαγράμματος:

α) Την οριογραμμή του αιγιαλού με ερυθρά συνεχή πολυγωνική γραμμή και στοιχεία κορυφών (Α1, Α2, Α3, Α4, ..., Α22, Α23, Α24, Α25).

Η Επιτροπή

Ο Πρόεδρος
Δ. ΜΠΕΛΝΤΕΚΟΣ

Τα Μέλη
Ι.ΧΕΙΡΑΚΗΣ - Β. ΣΩΤΗΡΙΟΥ - Γ. ΧΑΤΖΑΚΗΣ -
Ν. ΠΑΤΑΒΟΥΚΑΣ

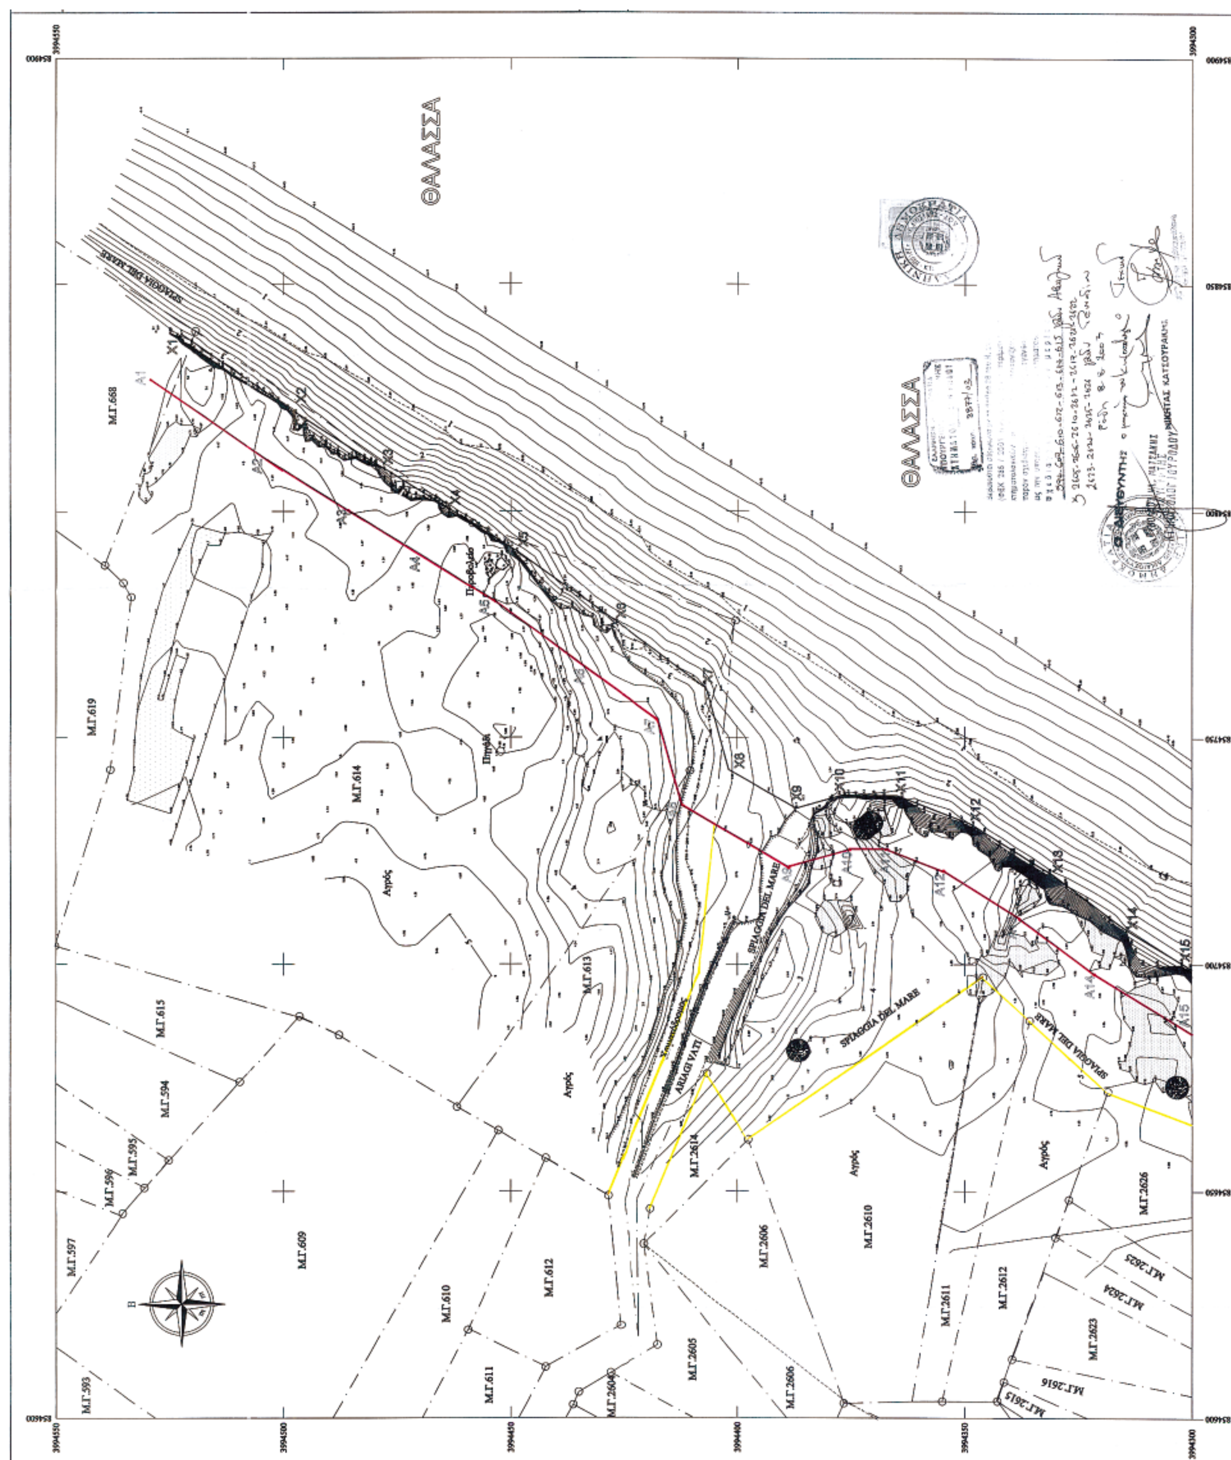

ΚΤΗΜΑΤΟΛΟΓΙΚΟ ΔΙΑΓΡΑΜΜΑ ΕΝΤΟΠΙΣΜΟΥ ΚΛΙΜΑΚΑΣ 1/5.000

ΠΕΡΙΟΧΗ ΧΑΡΑΞΗΣ ΟΡΙΟΓΡΑΜΜΗΣ

ΠΙΝΑΚΑΣ ΣΥΝΤΕΤΑΓΜΕΝΩΝ ΤΩΝ ΤΡΙΓΩΝΟΜΕΤΡΙΚΩΝ Γ.Υ.Σ. ΠΟΥ ΧΡΗΣΙΜΟΠΟΙΗΘΗΚΑΝ

	X	Ψ	Z	ΤΥΠΟΣ
G44	856044.2480	3999831.2750	224.430	Βάθρο 1.10
G43	859921.5050	3999692.0970	307.360	Βάθρο 1.10
G31	854543.1040	3995153.6810	26.750	Βάθρο 1.10
G29	850876.8580	3993828.3860	340.400	Βάθρο 1.10

ΠΙΝΑΚΑΣ ΠΟΛΥΓΩΝΟΜΕΤΡΙΚΩΝ ΣΗΜΕΙΩΝ

	X	Ψ	Z
S5	854967.7850	3994733.2590	4.258
S6	854787.9220	3994454.5520	4.905
S7	854720.0830	3994338.9450	5.398
S8	854786.1360	3994453.6410	4.950

ΥΠΟΜΝΗΜΑ ΣΥΜΒΟΛΩΝ

ΠΟΛΥΓΩΝΟΜΕΤΡΙΚΟ ΣΗΜΕΙΟ – ΥΨΟΜΕΤΡΟ ΠΟΛΥΓΩΝΟΜΕΤΡΙΚΟΥ ΣΗΜΕΙΟΥ
ΥΨΟΜΕΤΡΟ ΤΑΧΥΜΕΤΡΙΚΟΥ ΣΗΜΕΙΟΥ
ΑΚΤΟΓΡΑΜΜΗ
ΟΡΙΟ ΚΤΗΜΑΤΟΛΟΓΙΚΩΝ ΜΕΡΙΔΩΝ
ΚΟΡΥΦΗ ΚΤΗΜΑΤΟΛΟΓΙΚΗΣ ΜΕΡΙΔΑΣ
ΚΥΡΙΕΣ ΥΨΟΜΕΤΡΙΚΕΣ ΚΑΜΠΥΛΕΣ
ΔΕΥΤΕΡΕΥΟΥΣΕΣ ΥΨΟΜΕΤΡΙΚΕΣ ΚΑΜΠΥΛΕΣ
ΥΨΟΜΕΤΡΟ ΙΣΟΥΨΟΥΣ ΚΑΜΠΥΛΗΣ
ΦΡΥΔΙ ΠΡΑΝΟΥΣ
ΠΟΔΙ ΠΡΑΝΟΥΣ
ΣΤΡΑΤΟΠΕΔΕΥΣΙΑ
ΚΕΔΡΟΙ – ΑΡΜΥΡΙΚΙΑ
ΘΑΜΝΟΙ – ΑΣΧΙΝΟΙ
ΚΑΛΛΙΕΡΓΕΙΑ

ΓΕΝΙΚΟ ΥΨΟΜΕΤΡΙΚΟ ΚΑΙ ΔΙΑΓΡΑΜΜΑ ΕΝΤΟΠΙΣΜΟΥ

ΡΟΔΟΣ
ΤΡΙΑΝΤΑ
ΚΡΗΤΙΝΙΑ
ΛΙΝΔΟΣ
ΠΕΡΙΟΧΗ ΧΑΡΑΞΗΣ ΟΡΙΟΓΡΑΜΜΗΣ
ΚΑΤΤΑΒΙΑ

ΕΛΛΗΝΙΚΗ ΔΗΜΟΚΡΑΤΙΑ
ΥΠΟΥΡΓΕΙΟ ΔΙΚΑΙΟΣΥΝΗΣ
ΚΤΗΜΑΤΟΛΟΓΙΟ ΡΟΔΟΥ
Ρόδος 85 100
Τηλ. 22410 – 22239

ΤΕΧΝΙΚΗ ΕΚΘΕΣΗ

Στη Ρόδο σήμερα την 1-2-2005
Οι κατωτέρω υπογεγραμμένοι :

1) Χειράκης Ιωάννης, Τοπογράφος Μηχανικός Κτηματικής Υπηρεσίας Δωδ/σου.
2) Μάλουχος Θεμέλης, Τεχνικός Κτηματολογίου Ρόδου.

Αφού λάβαμε υπόψη την γενόμενη από τον Αγγούρια Ανδρέα, Αγρονόμο & Τοπογράφο Μηχανικό, αποτύπωση και του ιδίου μηχανικού οριοθέτηση των κτηματολογικών μερίδων επί της γενομένης υπ' αυτού αποτυπώσεως, ελέγξαμε την ορθότητα των κτηματολογικών διαγραμμάτων των μερίδων 614,613,612,611,610,609,615,594,595 γαιών Ασκληπιειού και 2614, 2610, 2611, 2612,2626,2625,26242623,2626 γαιών Γενναδίου, βασιζόμενοι από τα σταθερά σημεία της περιοχής και διαπιστώσαμε ότι αυτή (η οριοθέτηση) εγένετο με όσο το δυνατό καλύτερο τρόπο και σύμφωνα με τα τοπογραφικά δεδομένα της περιοχής.

Οι υπογεγραμμένοι:

1) Χειράκης Η. Ιωάννης
Αγρον. & Τοπογράφος Μηχανικός ΠΕΓ
Υπηρεσίας Οικονομίας & Οικονομικών
Αρ. Τ.Ε.Ε.: 72336

2) ΜΑΛΟΥΧΟΣ ΘΕΜΕΛΗΣ
ΤΕΧΝΙΚΟΣ ΠΕΘ

ΟΔΟΙΠΟΡΙΚΟ ΣΚΑΡΙΦΗΜΑ ΚΑΙ ΔΙΑΓΡΑΜΜΑ ΕΝΤΟΠΙΣΜΟΥ ΚΛΙΜΑΚΑΣ 1/50.000

ΠΕΡΙΟΧΗ ΧΑΡΑΞΗΣ ΟΡΙΟΓΡΑΜΜΗΣ
ΝΗΣΟΣ ΡΟΔΟΣ

ΥΠΟΜΝΗΜΑ ΕΠΙΤΡΟΠΗΣ ΚΑΘΟΡΙΣΜΟΥ ΟΡΙΩΝ ΑΙΓΙΑΛΟΥ - ΠΑΡΑΛΙΑΣ

Κόκκινη γραμμή - οριογραμμή αιγιαλού
Μαύρη γραμμή - οριογραμμή μέγιστου χειμέριου κύματος
Κίτρινη γραμμή - οριογραμμή Παραλίας

1. Το παρόν τοπογραφικό διάγραμμα συνοδεύει την από 18/5/ 2005 έκθεση της επιτροπής καθορισμού αιγιαλού και παραλίας.
2. Η περιοχή καθορισμού βρίσκεται εκτός ορίων οικισμού.

ή τις τέμνει δεν χαράσσεται οριογραμμή παραλίας. Παραλία χαράσσεται μέχρι του ορίου ιδιοκτησίας δημόσιας ή ιδιωτικής σύμφωνα με το άρθρο 3 του ΚΔ.132/1929 που διατηρήθηκε σε ισχύ δυνάμει του Ν.510/1947.

4. Οι κορυφές της πολυγωνικής γραμμής του Αιγιαλού έχουν εξαρτηθεί από το Κρατικό Τριγωνομετρικό Δίκτυο

Η ΕΠΙΤΡΟΠΗ ΚΑΘΟΡΙΣΜΟΥ

Ο Πρόεδρος
ΘΕΟΔ. ΚΥΡΙΑΚΟΠΟΥΛΟΣ
ΔΙΕΥΘΥΝΤΗΣ

Τα μέλη
1.
2.
3.
4.

ΕΘΝΙΚΟ ΤΥΠΟΓΡΑΦΕΙΟ
Για τεχνικούς λόγους στο σχεδιάγραμμα έγινε σμίκρυνση κατά ποσοστό 30 %

ΠΙΝΑΚΑΣ ΣΥΝΤΕΤΑΓΜΕΝΩΝ

ΚΟΡΥΦΩΝ ΓΡΑΜΜΗΣ ΑΙΓΙΑΛΟΥ

ΣΗΜΕΙΟ	X	Y
A1	854828.9396	3994529.1573
A2	854811.9591	3994504.2479
A3	854800.1175	3994485.5430
A4	854790.5369	3994470.1668
A5	854780.9822	3994455.2747
A6	854765.2897	3994433.5375
A7	854753.5270	3994417.3249
A8	854734.9505	3994412.0986
A9	854721.4572	3994388.6593
A10	854725.3850	3994375.2493
A11	854725.3270	3994367.1630
A12	854720.3178	3994354.3171
A13	854709.8142	3994337.3861
A14	854697.5252	3994320.8995
A15	854684.9660	3994300.0000
A16	854677.1753	3994296.2626
A17	854673.9465	3994285.9877
A18	854669.2081	3994275.1099
A19	854663.1496	3994262.3442
A20	854650.0858	3994255.3583
A21	854646.1772	3994242.6269
A22	854636.9606	3994227.7059
A23	854625.1289	3994208.0997
A24	854605.7224	3994180.1334
A25	854577.2560	3994145.8633

ΚΟΡΥΦΩΝ ΜΕΓΙΣΤΟΥ ΧΕΙΜΕΡΙΟΥ ΚΥΜΑΤΟΣ

ΣΗΜΕΙΟ	X	Y
X1	854838.8549	3994522.3981
X2	854821.9892	3994497.6570
X3	854810.2795	3994479.1605
X4	854800.6797	3994463.7535
X5	854790.9045	3994448.5176
X6	854775.0110	3994426.5020
X7	854760.7910	3994406.9027
X8	854742.9097	3994401.8720
X9	854734.4140	3994387.1140
X10	854737.4040	3994376.9058
X11	854737.2719	3994364.8972
X12	854731.1064	3994348.9445
X13	854719.7414	3994330.6250
X14	854707.5033	3994314.2067
X15	854698.9660	3994300.0000
X16	854687.6611	3994289.6030
X17	854685.2032	3994281.7810
X18	854680.1323	3994270.1399
X19	854672.2953	3994253.6268
X20	854660.1059	3994247.1085
X21	854657.1965	3994237.6319
X22	854647.2027	3994221.4525
X23	854635.2057	3994201.5724
X24	854615.2851	3994172.8653
X25	854586.4868	3994138.1958

ΝΟΜΑΡΧΙΑ ΔΩΔΕΚΑΝΗΣΟΥ
ΔΗΜΟΣ ΝΟΤΙΑΣ ΡΟΔΟΥ
ΠΕΡΙΟΧΗ ΜΕΓΑΛΗΣ ΓΗΣ ΓΕΝΝΑΔΙΟΥ - ΑΣΚΛΗΠΙΕΙΟΥ
ΚΤΗΜΑΤΙΚΗ ΥΠΗΡΕΣΙΑ ΔΩΔΕΚΑΝΗΣΟΥ

ΑΚΡΙΒΕΣ ΦΩΤΟΑΝΤΙΓΡΑΦΟ

ΤΟΠΟΓΡΑΦΙΚΟ ΔΙΑΓΡΑΜΜΑ
ΚΑΘΟΡΙΣΜΟΥ ΟΡΙΟΓΡΑΜΜΗΣ
ΑΙΓΙΑΛΟΥ & ΠΑΡΑΛΙΑΣ ΣΤΗ ΜΕΓΑΛΗ ΓΗ ΓΕΝΝΑΔΙΟΥ

ΔΙΑΝΟΜΗ ΠΙΝΑΚΙΔΩΝ: 1 2

ΚΛΙΜΑΚΑ : 1:500
ΙΣΟΔΙΑΣΤΑΣΗ ΑΝΑ 1,00 μ.

ΗΜΕΡΟΜΗΝΙΑ
ΙΟΥΝΙΟΣ 2003


ΕΞΑΡΤΗΣΗ ΤΡΙΓΩΝΟΜΕΤΡΙΚΟΥ,
ΠΟΛΥΓΩΝΟΜΕΤΡΙΚΟΥ ΚΑΙ ΥΨΟΜΕΤΡΙΚΟΥ
ΔΙΚΤΥΟΥ ΑΠΟ ΤΟ Ε.Γ.Σ.Α. 87' ΕΓΚΑΡΣΙΑ
ΜΕΡΚΑΤΟΡΙΚΗ ΠΡΟΒΟΛΗ ΕΛΛΕΙΨΟΕΙΔΕΣ
G.R.S. 80 a=6378137 f=1/298.2572236 ΚΕΝΤΡΙΚΟΣ
ΜΕΣΗΜΒΡΙΝΟΣ Λ=24°

ΑΡ. ΣΧΕΔΙΟΥ
01

ΘΕΩΡΗΣΗ
ΘΕΩΡΗΘΗΚΕ
Ο Πρόεδρος Κτημ. Υπηρεσίας Δωδ/σου
ΘΕΟΔ. ΚΥΡΙΑΚΟΠΟΥΛΟΣ
ΔΙΕΥΘΥΝΤΗΣ
Ρόδος 23/6/2003

Ελέγχθηκε ως προς την ακρίβεια της αποτύπωσης
Ρόδος 23/06/2003
Ο Μηχανικός της Κτηματικής Υπηρεσίας Δωδεκανήσου
Χειράκης Η. Ιωάννης
Αγρον. & Τοπογράφος Μηχανικός ΠΕΙΔ
Υπουργείου Οικονομίας & Οικονομικών
Αρ. Τ.Ε.Ε.: 72336
Ρόδος ..../..../....

ΜΕΛΕΤΗ - ΣΥΝΤΑΞΗ
ΑΝΔΡΕΑΣ Α. ΑΓΓΟΥΡΙΑΣ
ΑΓΡΟΝΟΜΟΣ ΤΟΠΟΓΡΑΦΟΣ ΜΗΧ. ΑΠΘ
ΜΕΛΟΣ Τ.Ε.Ε. 85614
Κ. ΥΔΡΑΙΟΥ 26 ΡΟΔΟΣ 74961
Α.Φ.Μ 101832781 ΔΟΥ ΡΟΔΟΥ 7542

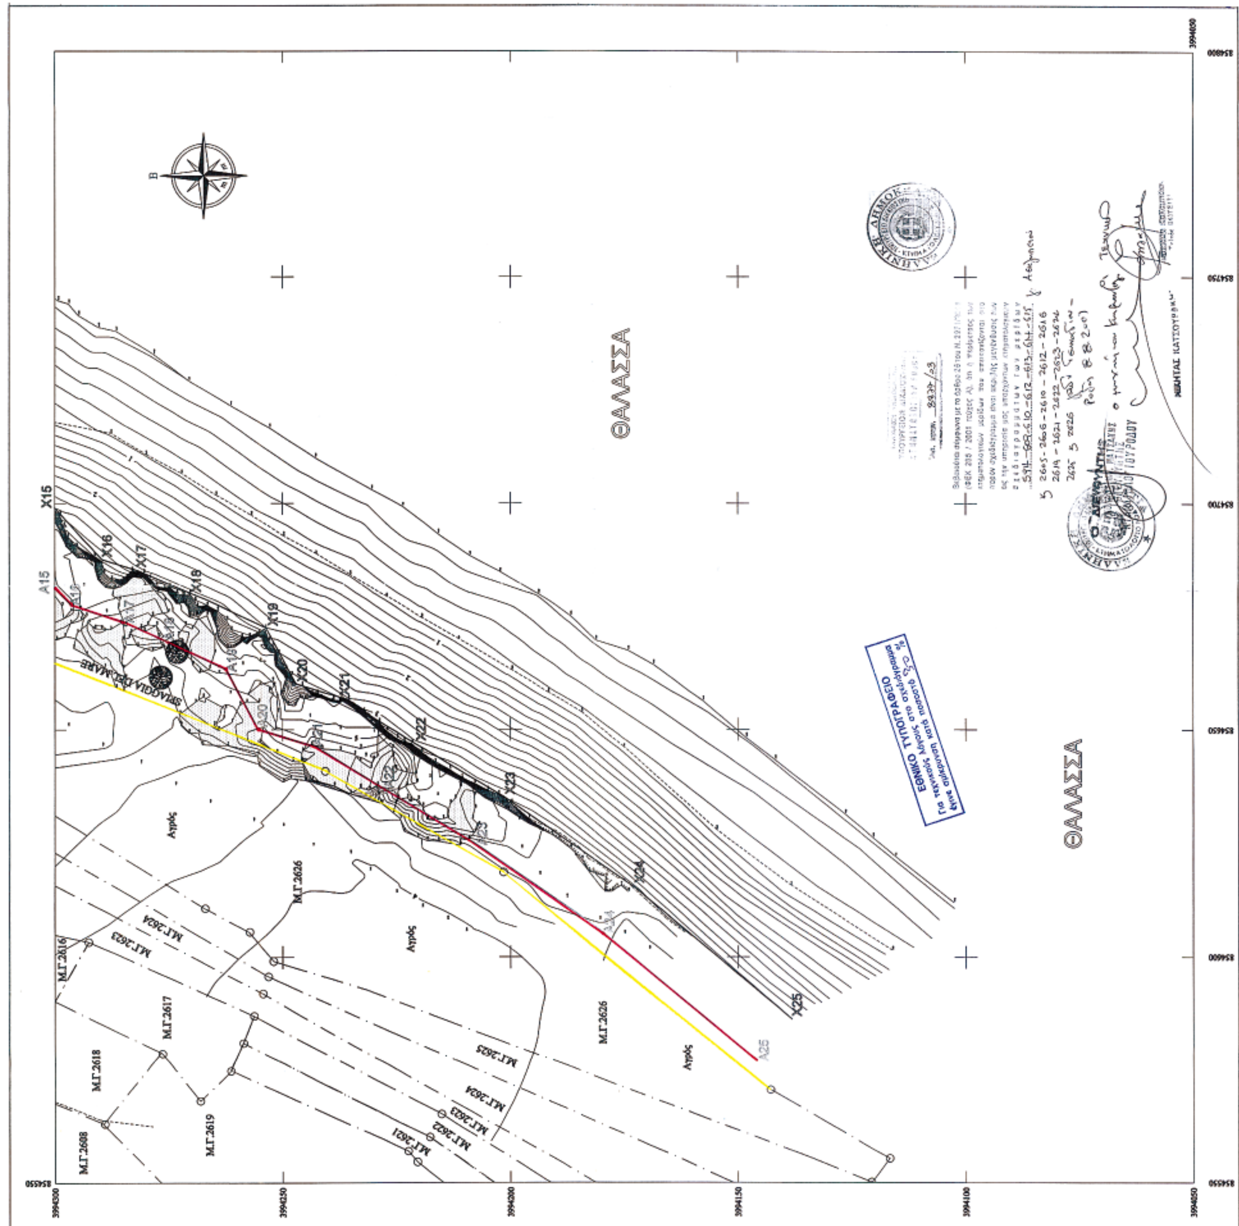
ΘΑΛΑΣΣΑ
ΘΑΛΑΣΣΑ
ΕΘΝΙΚΟ ΤΥΠΟΓΡΑΦΕΙΟ

ΚΤΗΜΑΤΟΛΟΓΙΚΟ ΔΙΑΓΡΑΜΜΑ ΕΝΤΟΠΙΣΜΟΥ ΚΛΙΜΑΚΑΣ 1/5.000

ΠΕΡΙΟΧΗ ΧΑΡΑΞΗΣ ΟΡΙΟΓΡΑΜΜΗΣ

ΠΙΝΑΚΑΣ ΣΥΝΤΕΤΑΓΜΕΝΩΝ ΤΩΝ ΤΡΙΓΩΝΟΜΕΤΡΙΚΩΝ Γ.Υ.Σ. ΠΟΥ ΧΡΗΣΙΜΟΠΟΙΗΘΗΚΑΝ

	X	Ψ	Z	ΤΥΠΟΣ
G44	856044.2480	3999831.2750	224.430	Βάθρο 1.10
G43	859921.5050	3999692.0970	307.360	Βάθρο 1.10
G31	854543.1040	3995153.6810	26.750	Βάθρο 1.10
G29	850876.8580	3993828.3860	340.400	Βάθρο 1.10

ΠΙΝΑΚΑΣ ΠΟΛΥΓΩΝΟΜΕΤΡΙΚΩΝ ΣΗΜΕΙΩΝ

	X	Ψ	Z
S5	854967.7850	3994733.2590	4.258
S6	854787.9220	3994454.5520	4.905
S7	854720.0830	3994338.9450	5.398
S8	854786.1360	3994453.6410	4.950

ΥΠΟΜΝΗΜΑ ΣΥΜΒΟΛΩΝ

S2 2.48 ΠΟΛΥΓΩΝΟΜΕΤΡΙΚΟ ΣΗΜΕΙΟ – ΥΨΟΜΕΤΡΟ ΠΟΛΥΓΩΝΟΜΕΤΡΙΚΟΥ ΣΗΜΕΙΟΥ
1.34 ΥΨΟΜΕΤΡΟ ΤΑΧΥΜΕΤΡΙΚΟΥ ΣΗΜΕΙΟΥ
ΑΚΤΟΓΡΑΜΜΗ
ΟΡΙΟ ΚΤΗΜΑΤΟΛΟΓΙΚΩΝ ΜΕΡΙΔΩΝ
ΚΟΡΥΦΗ ΚΤΗΜΑΤΟΛΟΓΙΚΗΣ ΜΕΡΙΔΑΣ
ΚΥΡΙΕΣ ΥΨΟΜΕΤΡΙΚΕΣ ΚΑΜΠΥΛΕΣ
ΔΕΥΤΕΡΕΥΟΥΣΕΣ ΥΨΟΜΕΤΡΙΚΕΣ ΚΑΜΠΥΛΕΣ
2 ΥΨΟΜΕΤΡΟ ΙΣΟΫΨΟΥΣ ΚΑΜΠΥΛΗΣ
ΦΡΥΔΙ ΠΡΑΝΟΥΣ
ΠΟΔΙ ΠΡΑΝΟΥΣ
ΣΥΡΜΑΤΟΠΛΕΓΜΑ
ΚΕΔΡΟΙ – ΑΡΜΥΡΙΚΙΑ
ΘΑΜΝΟΙ – ΑΣΧΙΝΟΙ
ΚΑΛΛΙΕΡΓΕΙΑ

ΓΕΝΙΚΟ ΥΨΟΜΕΤΡΙΚΟ ΚΑΙ ΔΙΑΓΡΑΜΜΑ ΕΝΤΟΠΙΣΜΟΥ



ΕΛΛΗΝΙΚΗ ΔΗΜΟΚΡΑΤΙΑ
ΥΠΟΥΡΓΕΙΟ ΔΙΚΑΙΟΣΥΝΗΣ
ΚΤΗΜΑΤΟΛΟΓΙΟ ΡΟΔΟΥ
Ρόδος 85 100
Τηλ. 22410 – 22239



ΤΕΧΝΙΚΗ ΕΚΘΕΣΗ

Στη Ρόδο σήμερα την 1-7-... 2005
Οι κάτωθι υπογεγραμμένοι :

1) Χειράκης Ιωάννης, Τοπογράφος Μηχανικός Κτηματικής Υπηρεσίας Δωδ/σου.
2) Μένουχος Θεμελής Σ., Τεχνικός Κτηματολογίου Ρόδου.

Αφού λάβαμε υπόψη την γενόμενη από τον Αγγούρια Ανδρέα, Αγρονόμο & Τοπογράφο Μηχανικό, αποτύπωση και του ιδίου μηχανικού οριοθέτηση των κτηματολογικών μερίδων επί της γενομένης υπ' αυτού αποτυπώσεως, ελέγξαμε την ορθότητα των κτηματολογικών διαγραμμάτων των μερίδων 614,613,612,611,610,609,615,594,595 γαιών Ασκληπειού και 2614, 2610, 2611, 2612,2626,2625,26242623,2626 γαιών Γενναδίου, βασιζόμενοι από τα σταθερά σημεία της περιοχής και διαπιστώσαμε ότι αυτή (η οριοθέτηση) εγένετο με όσο το δυνατό καλύτερο τρόπο και σύμφωνα με τα τοπογραφικά δεδομένα της περιοχής.

Οι υπογεγραμμένοι:

1) [signature] 2) [signature]

ΟΔΟΙΠΟΡΙΚΟ ΣΚΑΡΙΦΗΜΑ ΚΑΙ ΔΙΑΓΡΑΜΜΑ ΕΝΤΟΠΙΣΜΟΥ ΚΛΙΜΑΚΑΣ 1/50.000



ΥΠΟΜΝΗΜΑ ΕΠΙΤΡΟΠΗΣ ΚΑΘΟΡΙΣΜΟΥ ΟΡΙΩΝ ΑΙΓΙΑΛΟΥ - ΠΑΡΑΛΙΑΣ

Κόκκινη γραμμή - οριογραμμή αιγιαλού
Μαύρη γραμμή - οριογραμμή μέγιστου χειμέριου κύματος
Κίτρινη γραμμή - οριογραμμή Παραλίας

1. Το παρόν τοπογραφικό διάγραμμα συνοδεύει την από 18/8/2003 έκθεση της επιτροπής καθορισμού αιγιαλού και παραλίας.
2. Η περιοχή καθορισμού βρίσκεται εκτός ορίων οικισμού .
3. Σε όσα σημεία η οριογραμμή Αιγιαλού φθάνει μέχρι τα όρια των ιδιοκτησιών ή τις τέμνει δεν χαράσσεται οριογραμμή παραλίας. Παραλία χαράσσεται μέχρι του ορίου ιδιοκτησίας δημόσιας ή ιδιωτικής σύμφωνα με το άρθρο 3 του Κ.Δ.132/1929 που διατηρήθηκε σε ισχύ δυνάμει του Ν.510/1947.
4. Οι κορυφές της πολυγωνικής γραμμής του Αιγιαλού έχουν εξαρτηθεί από το Κρατικό Τριγωνομετρικό Δίκτυο

Η ΕΠΙΤΡΟΠΗ ΚΑΘΟΡΙΣΜΟΥ

Ο Πρόεδρος — Τα μέλη

1.
2.
3.
4.

ΠΙΝΑΚΑΣ ΣΥΝΤΕΤΑΓΜΕΝΩΝ

ΚΟΡΥΦΩΝ ΓΡΑΜΜΗΣ ΑΙΓΙΑΛΟΥ

ΣΗΜΕΙΟ	X	Y
A1	854828.9396	3994529.1573
A2	854811.9591	3994504.2479
A3	854800.1175	3994485.5430
A4	854790.5369	3994470.1668
A5	854780.9822	3994455.2747
A6	854765.2897	3994433.5375
A7	854753.5270	3994417.3249
A8	854734.9505	3994412.0986
A9	854721.4572	3994388.6593
A10	854725.3850	3994375.2493
A11	854725.3270	3994367.1630
A12	854720.3178	3994354.3171
A13	854709.8142	3994337.3861
A14	854697.5252	3994320.8995
A15	854684.9660	3994300.0000
A16	854677.1753	3994296.2626
A17	854673.9465	3994285.9877
A18	854669.2081	3994275.1099
A19	854663.1496	3994262.3442
A20	854650.0858	3994255.3583
A21	854646.1772	3994242.6269
A22	854636.9606	3994227.7059
A23	854625.1289	3994208.0997
A24	854605.7224	3994180.1334
A25	854577.2560	3994145.8633

ΚΟΡΥΦΩΝ ΜΕΓΙΣΤΟΥ ΧΕΙΜΕΡΙΟΥ ΚΥΜΑΤΟΣ

ΣΗΜΕΙΟ	X	Y
X1	854838.8549	3994522.3981
X2	854821.9892	3994497.6570
X3	854810.2795	3994479.1605
X4	854800.6797	3994463.7535
X5	854790.9045	3994448.5176
X6	854775.0110	3994426.5020
X7	854760.7910	3994406.9027
X8	854742.9097	3994401.8720
X9	854734.4140	3994387.1140
X10	854737.4040	3994376.9058
X11	854737.2719	3994364.8972
X12	854731.1064	3994348.9445
X13	854719.7414	3994330.6250
X14	854707.5033	3994314.2067
X15	854698.9660	3994300.0000
X16	854687.6611	3994289.6030
X17	854685.2032	3994281.7810
X18	854680.1323	3994270.1399
X19	854672.2953	3994253.6268
X20	854660.1059	3994247.1085
X21	854657.1965	3994237.6319
X22	854647.2027	3994221.4525
X23	854635.2057	3994201.5724
X24	854615.2851	3994172.8653
X25	854586.4868	3994138.1958

ΝΟΜΑΡΧΙΑ ΔΩΔΕΚΑΝΗΣΟΥ
ΔΗΜΟΣ ΝΟΤΙΑΣ ΡΟΔΟΥ
ΠΕΡΙΟΧΗ ΜΕΓΑΛΗΣ ΓΗΣ ΓΕΝΝΑΔΙΟΥ - ΑΣΚΛΗΠΙΕΙΟΥ
ΚΤΗΜΑΤΙΚΗ ΥΠΗΡΕΣΙΑ ΔΩΔΕΚΑΝΗΣΟΥ

ΑΚΡΙΒΕΣ ΦΩΤΟΑΝΤΙΓΡΑΦΟ

ΤΟΠΟΓΡΑΦΙΚΟ ΔΙΑΓΡΑΜΜΑ ΚΑΘΟΡΙΣΜΟΥ ΟΡΙΟΓΡΑΜΜΗΣ ΑΙΓΙΑΛΟΥ & ΠΑΡΑΛΙΑΣ ΣΤΗ ΜΕΓΑΛΗ ΓΗ ΓΕΝΝΑΔΙΟΥ

ΔΙΑΝΟΜΗ ΠΙΝΑΚΙΔΩΝ : 1 2

ΚΛΙΜΑΚΑ : 1:500
ΙΣΟΔΙΑΣΤΑΣΗ ΑΝΑ 1,00 μ.

ΗΜΕΡΟΜΗΝΙΑ
ΙΟΥΝΙΟΣ 2003

ΕΞΑΡΤΗΣΗ ΤΡΙΓΩΝΟΜΕΤΡΙΚΟΥ,
ΠΟΛΥΓΩΝΟΜΕΤΡΙΚΟΥ ΚΑΙ ΥΨΟΜΕΤΡΙΚΟΥ
ΔΙΚΤΥΟΥ ΑΠΟ ΤΟ Ε.Γ.Σ.Α. 87' ΕΓΚΑΡΣΙΑ
ΜΕΡΚΑΤΟΡΙΚΗ ΠΡΟΒΟΛΗ ΕΛΛΕΙΨΟΕΙΔΕΣ
G.R.S. 80 a=6378137 f=1/298.2572236 ΚΕΝΤΡΙΚΟΣ
ΜΕΣΗΜΒΡΙΝΟΣ Λ=24°

ΑΡ. ΣΧΕΔΙΟΥ
02

ΘΕΩΡΗΣΗ
ΘΕΩΡΗΘΗΚΕ
Ρόδος 23/6/2003

ΕΛΕΓΧΟΣ
Ελέγχθηκε ως προς την ακρίβεια της αποτύπωσης
Ρόδος 23/6/2003
Ρόδος ..../..../....

ΜΕΛΕΤΗ - ΣΥΝΤΑΞΗ
ΑΝΔΡΕΑΣ Α. ΑΓΓΟΥΡΙΑΣ

ΕΘΝΙΚΟ ΤΥΠΟΓΡΑΦΕΙΟ

ΕΦΗΜΕΡΙΔΑ ΤΗΣ ΚΥΒΕΡΝΗΣΕΩΣ

ΚΑΠΟΔΙΣΤΡΙΟΥ 34 * ΑΘΗΝΑ 104 32 * FAX 210 52 21 004
ΗΛΕΚΤΡΟΝΙΚΗ ΔΙΕΥΘΥΝΣΗ: http: www.et.gr – e-mail: webmaster @ et.gr

Πληροφορίες Α.Ε. - Ε.Π.Ε. και λοιπών Φ.Ε.Κ.: 210 527 9000
Φωτοαντίγραφα παλαιών ΦΕΚ - ΒΙΒΛΙΟΘΗΚΗ - ΜΑΡΝΗ 8 - Τηλ. (210)8220885 - 8222924
Δωρεάν διάθεση τεύχους Προκηρύξεων ΑΣΕΠ αποκλειστικά από Μάρνη 8 & Περιφερειακά Γραφεία
Δωρεάν ανάγνωση δημοσιευμάτων τεύχους Α΄ από την ιστοσελίδα του Εθνικού Τυπογραφείου

ΠΕΡΙΦΕΡΕΙΑΚΑ ΓΡΑΦΕΙΑ ΠΩΛΗΣΗΣ Φ.Ε.Κ.

ΘΕΣΣΑΛΟΝΙΚΗ - Βασ. Όλγας 227	**(2310) 423 956**
ΠΕΙΡΑΙΑΣ - Ευριπίδου 63	**(210) 413 5228**
ΠΑΤΡΑ - Κορίνθου 327	**(2610) 638 109**
	(2610) 638 110
ΙΩΑΝΝΙΝΑ - Διοικητήριο	**(26510) 87215**
ΚΟΜΟΤΗΝΗ - Δημοκρατίας 1	**(25310) 22 858**
ΛΑΡΙΣΑ - Διοικητήριο	**(2410) 597449**
ΚΕΡΚΥΡΑ - Σαμαρά 13	**(26610) 89 122**
	(26610) 89 105
ΗΡΑΚΛΕΙΟ - Πεδιάδος 2	**(2810) 300 781**
ΛΕΣΒΟΣ - Πλ.Κωνσταντινουπόλεως 1	**(22510) 46 654**
	(22510) 47 533

ΤΙΜΗ ΠΩΛΗΣΗΣ ΦΥΛΛΩΝ ΕΦΗΜΕΡΙΔΟΣ ΤΗΣ ΚΥΒΕΡΝΗΣΕΩΣ

Σε έντυπη μορφή:

- Για τα ΦΕΚ από 1 μέχρι 16 σελίδες σε 1 euro, προσαυξανόμενη κατά 0,20 euro για κάθε επιπλέον οκτασέλιδο ή μέρος αυτού.
- Για τα φωτοαντίγραφα ΦΕΚ σε 0,15 euro ανά σελίδα.

Σε μορφή CD:

Τεύχος	Περίοδος	EURO
Α΄	Ετήσιο	150
Α	3μηνιαίο	40
Α΄	Μηνιαίο	15
Β'	Ετήσιο	300
Β΄	3μηνιαίο	80
Β΄	Μηνιαίο	30
Γ	Ετήσιο	50
Δ΄	Ετήσιο	220
Δ΄	3μηνιαίο	60
Αναπτυξιακών Πράξεων	Ετήσιο	50
Ν.Π.Δ.Δ.	Ετήσιο	50
Παράρτημα	Ετήσιο	50
Εμπορικής και Βιομηχανικής Ιδιοκτησίας	Ετήσιο	100
Ανωτάτου Ειδικού Δικαστηρίου	Ετήσιο	5
Διακηρύξεων Δημοσίων Συμβάσεων	Ετήσιο	200
Διακηρύξεων Δημοσίων Συμβάσεων	Εβδομαδιαίο	5
Α.Ε. & Ε.Π.Ε	Μηνιαίο	100

- Η τιμή πώλησης μεμονωμένων Φ.Ε.Κ ειδικού ενδιαφέροντος σε μορφή cd-rom και μέχρι 100 σελίδες σε 5 euro προσαυξανόμενη κατά 1 euro ανά 50 σελίδες.
- Η τιμή πώλησης σε μορφή cd-rom δημοσιευμάτων μιας εταιρείας στο τεύχος Α.Ε. και Ε.Π.Ε. σε 5 euro ανά έτος.

ΠΑΡΑΓΓΕΛΙΑ ΚΑΙ ΑΠΟΣΤΟΛΗ Φ.Ε.Κ. : τηλεφωνικά : 210 - 4071010, fax : 210 - 4071010 internet : http://www.et.gr.

ΕΤΗΣΙΕΣ ΣΥΝΔΡΟΜΕΣ Φ.Ε.Κ.

	Σε έντυπη μορφή	Από το Internet
Α΄ (Νόμοι, Π.Δ., Συμβάσεις κτλ.)	225 €	190 €
Β΄ (Υπουργικές αποφάσεις κτλ.)	320 €	225 €
Γ΄ (Διορισμοί, απολύσεις κτλ. Δημ. Υπαλλήλων)	65 €	ΔΩΡΕΑΝ
Δ΄ (Απαλλοτριώσεις, πολεοδομία κτλ.)	320 €	160 €
Αναπτυξιακών Πράξεων και Συμβάσεων (Τ.Α.Π.Σ.)	160 €	95 €
Ν.Π.Δ.Δ. (Διορισμοί κτλ. προσωπικού Ν.Π.Δ.Δ.)	65 €	ΔΩΡΕΑΝ
Παράρτημα (Προκηρύξεις θέσεων ΔΕΠ κτλ.)	33 €	ΔΩΡΕΑΝ
Δελτίο Εμπορικής και Βιομ/κής Ιδιοκτησίας (Δ.Ε.Β.Ι.)	65 €	33 €
Ανωτάτου Ειδικού Δικαστηρίου (Α.Ε.Δ.)	10 €	ΔΩΡΕΑΝ
Ανωνύμων Εταιρειών & Ε.Π.Ε.	2.250 €	645 €
Διακηρύξεων Δημοσίων Συμβάσεων (Δ.Δ.Σ.)	225 €	95 €
Πρώτο (Α΄), Δεύτερο (Β΄) και Τέταρτο (Δ΄)	–	450 €

- Το τεύχος του ΑΣΕΠ (έντυπη μορφή) θα αποστέλλεται σε συνδρομητές με την επιβάρυνση των 70 euro, ποσό το οποίο αφορά ταχυδρομικά έξοδα.
- Για την παροχή δικαιώματος ηλεκτρονικής πρόσβασης σε Φ.Ε.Κ. προηγουμένων ετών και συγκεκριμένα στα τεύχη Α΄, Β΄, Δ΄, Αναπτυξιακών Πράξεων & Συμβάσεων, Δελτίο Εμπορικής και Βιομηχανικής Ιδιοκτησίας και Διακηρύξεων Δημοσίων Συμβάσεων, η τιμή προσαυξάνεται πέραν του ποσού της ετήσιας συνδρομής έτους 2005, κατά 25 euro ανά έτος παλαιότητας και ανά τεύχος, για δε το τεύχος Α.Ε. & Ε.Π.Ε., κατά 30 euro.

* Οι συνδρομές του εσωτερικού προπληρώνονται στις ΔΟΥ (το ποσό συνδρομής καταβάλλεται στον κωδικό αριθμό εσόδων ΚΑΕ 2531 και το ποσό υπέρ ΤΑΠΕΤ (5% του ποσού της συνδρομής) στον κωδικό αριθμό εσόδων ΚΑΕ 3512).Το πρωτότυπο αποδεικτικό είσπραξης (διπλότυπο) θα πρέπει να αποστέλλεται ή να κατατίθεται στην αρμόδια Υπηρεσία του Εθνικού Τυπογραφείου.
* Η πληρωμή του υπέρ ΤΑΠΕΤ ποσοστού που αντιστοιχεί σε συνδρομές, εισπράττεται και από τις ΔΟΥ.
* Οι συνδρομητές του εξωτερικού έχουν τη δυνατότητα λήψης των δημοσιευμάτων μέσω internet, με την καταβολή των αντίστοιχων ποσών συνδρομής και ΤΑΠΕΤ .
* Οι Νομαρχιακές Αυτοδιοικήσεις, οι Δήμοι, οι Κοινότητες ως και οι επιχειρήσεις αυτών πληρώνουν το μισό χρηματικό ποσό της συνδρομής και ολόκληρο το ποσό υπέρ του ΤΑΠΕΤ.
* Η συνδρομή ισχύει για ένα ημερολογιακό έτος. Δεν εγγράφονται συνδρομητές για μικρότερο χρονικό διάστημα.
* Η εγγραφή ή ανανέωση της συνδρομής πραγματοποιείται το αργότερο μέχρι την 31ην Δεκεμβρίου κάθε έτους.
* Αντίγραφα διπλοτύπων, ταχυδρομικές επιταγές και χρηματικά γραμμάτια δεν γίνονται δεκτά.

Οι υπηρεσίες εξυπηρέτησης των πολιτών λειτουργούν καθημερινά από 08.00΄ έως 13.00΄